


// NEUBAU CONTAINERHALLE  
KLÄRWERK KARLSRUHE

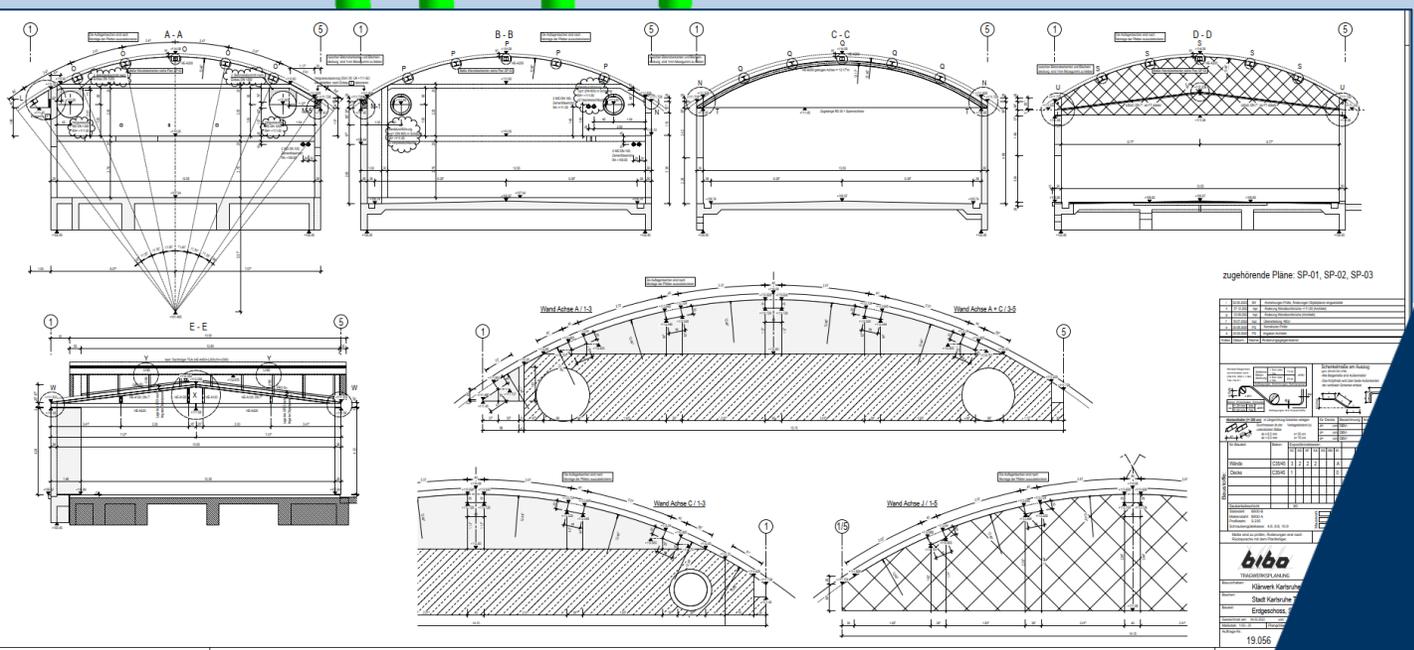

<b>BAUHERR</b>	Stadt Karlsruhe, Tiefbauamt
<b>OBJEKT-PLANUNG</b>	HYDRO Ingenieure, Richard-Wagner-Straße 45, 67655 Kaiserslautern
<b>AUFTRAG-GEBER</b>	Stadt Karlsruhe, Tiefbauamt, Lammstr. 7, 76133 Karlsruhe
<b>BAUORT</b>	An der Wässerung 2, 76187 Karlsruhe
<b>BEAUF-TRAGUNG</b>	Tragwerksplanung nach HOAI, Leistungsphase 1 – 6, 8
<b>FLÄCHE</b>	ca. 420 m <sup>2</sup>
<b>BAUZEIT</b>	2024 –
	<ul style="list-style-type: none"> <li>• Pfahlgründung</li> <li>• Bodenplatte mit Lastverteilungskonstruktion in Form von Pfahlkopfbalken</li> <li>• Verbau mit Unterwasserbetonsohle</li> <li>• Tonnendach</li> <li>• Eingespannte Kragwände zur Aussteifung</li> </ul>

zugehörige Pläne: SP-01, SP-02, SP-03

